ZESTAWIENIE POWIERZCHNI PIWNICA

P-0.1	Pomieszczenie socjalne	**P-0.14**	Zaplecza restauracji
12,06 m²	Wylewka betonowa	19,00 m²	Płytki gresowe
P-0.2	Pomieszczenie C.O.	**P-0.15**	Pomieszczenie grotołazów
50,46 m²	Wylewka betonowa	29,00 m²	Płytki gresowe
P-0.3	Warsztat	**P-0.16**	Pomieszczenie grotołazów
59,64 m²	Wylewka betonowa	42,00 m²	Płytki gresowe
P-0.4	Warsztat	**P-0.17**	Pomieszczenie grotołazów - jaskinia
32,62 m²	Wylewka betonowa	---	---
P-0.5	Pom. Przyłącza Energetycznego	**P-0.18**	Pomieszczenie grotołazów
29,50 m²	Wylewka betonowa	15,46 m²	Płytki gresowe
P-0.6	Korytarz	**P-0.19**	Pomieszczenie grotołazów
34,45 m²	Wylewka betonowa	19,43 m²	Deski podłogowe
P-0.7	Archiwum	**SUMA**	**453,74 m²**
16,22 m²	Wylewka betonowa		
P-0.8	WC		
4,74 m²	Wylewka betonowa		
P-0.9	Magazyn		
6,76 m²	Wylewka betonowa		
P-0.10	Pom. Prekusisty		
27,16 m²	Wylewka betonowa		
P-0.11	Magazyn		
24,44 m²	Wylewka betonowa		
P-0.12	Magazyn		
9,79 m²	Wylewka betonowa		
P-0.13	Magazyn		
22,01 m²	Wylewka betonowa		

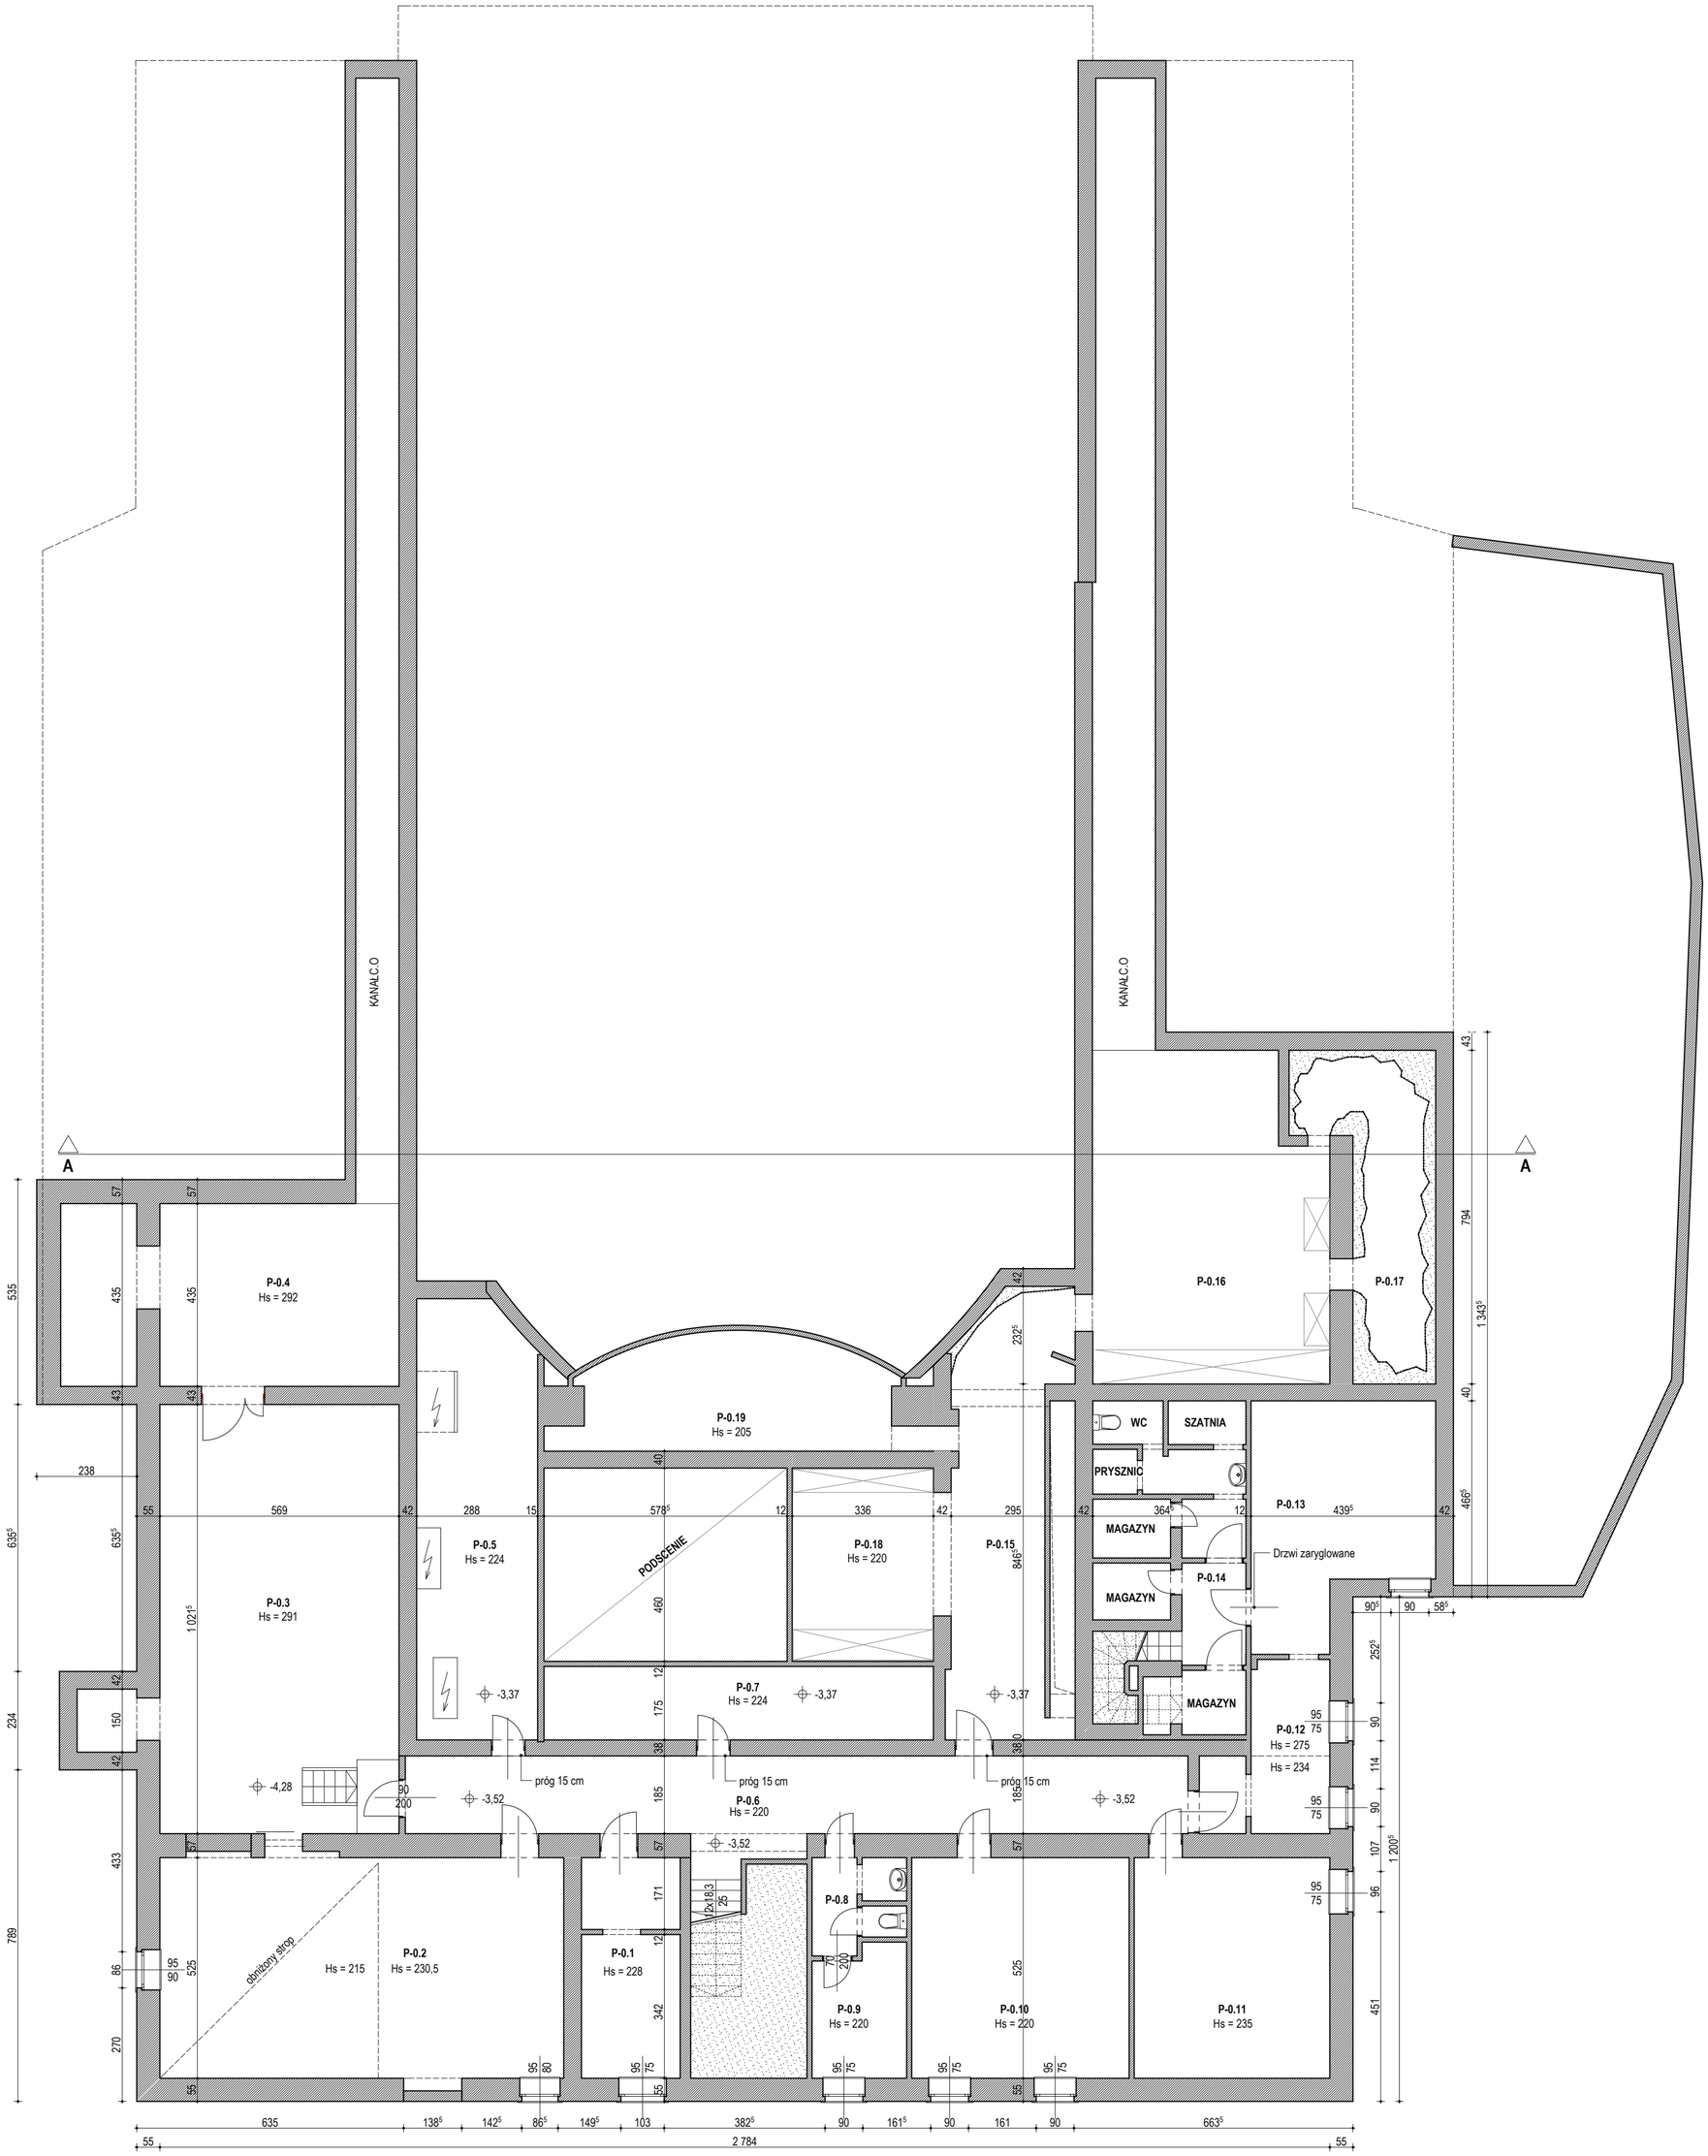

N

Uwaga:
Wszystkie wymiary i ilości sprawdzić na placu budowy

INWENTARYZACJA

Branża: **architektura**

Autorzy projektu:	nr upr.	podpis
mgr inż. arch. Grzegorz Tkacz	16/10/SLOKK	
Sprawdził:		
mgr inż. arch. Tomasz Borkowski	141/SWOKK/2012	
Współpraca:		
mgr inż. arch. Piotr Łukasik		
mgr inż. arch. Weronika Seichter		

PROJEKT PLUS ARCHITEKCI
s.c.Grzegorz Tkacz, Tomasz Borkowski
Plac Krakowski 10,41-800 Zabrze
tel./ fax:(32) 235 22 99,271 24 32

CAD: Archicad 11/PPA
Licencja nr 111215924

Nazwa inwestycji:

Termomodernizacja budynku Miejskiego Domu Kultury
w Myszkowie przy ul. 3-go Maja 15
na działce nr 5964

Inwestor: Miejski Dom Kultury
ul. 3-go Maja 15
42-300 Myszków

Adres inwestycji: ul. 3-go Maja 15
42-300 Myszków

Nazwa rysunku:
RZUT PIWNIC

Data: maj 2013	Skala: **1:100**	Nr Rys.: **Ai-01**

Kopiowanie, powielanie i dokonywanie zmian w projekcie bez zgody autora zabronione. (Ustwa o prawie autorskim i prawach pokrewnych z dn. 04.02.1994r.) Udostępnianie tylko jako wydruk w kolorze.